

Выписка из Единого государственного реестра недвижимости об основных характеристиках и зарегистрированных правах на объект недвижимости

Сведения об основных характеристиках объекта недвижимости

В Единый государственный реестр недвижимости внесены следующие сведения:

Раздел 1 Лист 1

Помещение		
вид объекта недвижимости		
Лист № 1 раздела 1	Всего листов раздела 1: 1	Всего листов выписки: 2
04.08.2022г.		
Кадастровый номер:	23:49:0203004:2336	

Номер кадастрового квартала:	23:49:0203004	
Дата присвоения кадастрового номера:	04.08.2022	
Ранее присвоенный государственный учетный номер:	данные отсутствуют	
Местоположение:	Краснодарский край, г. Сочи, Центральный район, ул. Политехническая, д. 66, пом. 2.А23/3	
Площадь, м2:	8,4	
Назначение:	Нежилое	
Наименование:	Имущество общего пользования	
Номер, тип этажа, на котором расположено помещение, машино-место	данные отсутствуют Этаж № 2	
Вид жилого помещения:	данные отсутствуют	
Кадастровая стоимость, руб.	не определена	
Кадастровые номера иных объектов недвижимости, в пределах которых расположен объект недвижимости:	23:49:0203004:1799	
Виды разрешенного использования:	данные отсутствуют	
Сведения об отнесении жилого помещения к определенному виду жилых помещений специализированного жилищного фонда, к жилым помещениям наемного дома социального использования или наемного дома коммерческого использования:	данные отсутствуют	
Статус записи об объекте недвижимости:	Сведения об объекте недвижимости имеют статус "актуальные"	
Особые отметки:	Сведения, необходимые для заполнения раздела: 2 - Сведения о зарегистрированных правах, отсутствуют.	
Получатель выписки:	Усачева Юлия Игоревна (представитель правообладателя), Правообладатель, от имени заявителя Общество с ограниченной ответственностью "Теона", 7709382169	


полное наименование должности	подпись	инициалы, фамилия
	ДОМ.П.	



СПЕЦ-Т 1 КАТ ФИЛИАЛА
 ГАУ КК МФЦ КК В Г СОЧИ
 НИКИФОРОВА Т. А.
 05 АВГ 2022

Выписка из Единого государственного реестра недвижимости об основных характеристиках и зарегистрированных правах на объект недвижимости
План расположения помещения, машино-места на этаже (плане этажа)

Помещение		
вид объекта недвижимости		
Лист № 1 раздела 5	Всего листов раздела 5: 1	Всего разделов: 2
Всего листов выписки: 2		
04.08.2022г.		
Кадастровый номер: 23:49:0203004:2336		
Номер этажа (этажей): 2		

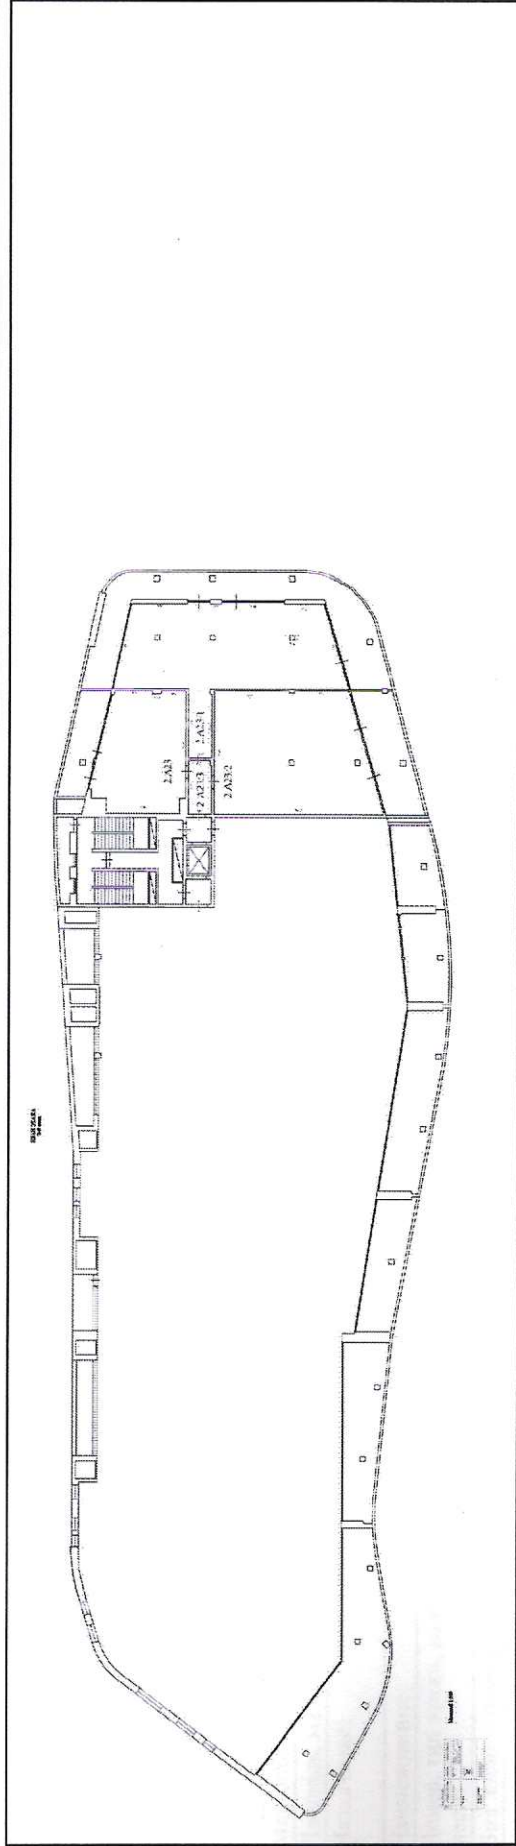

Масштаб 1:100



полное наименование должности	инициалы, фамилия
-------------------------------	-------------------

СПЕЦИАЛ 1 КАТ ФИЛИАЛА
Н.А. НИКИФОРОВА КК МФЦ КК В Г СОЧИ
НИКИФОРОВА Т.А.
05 АВГ 2022